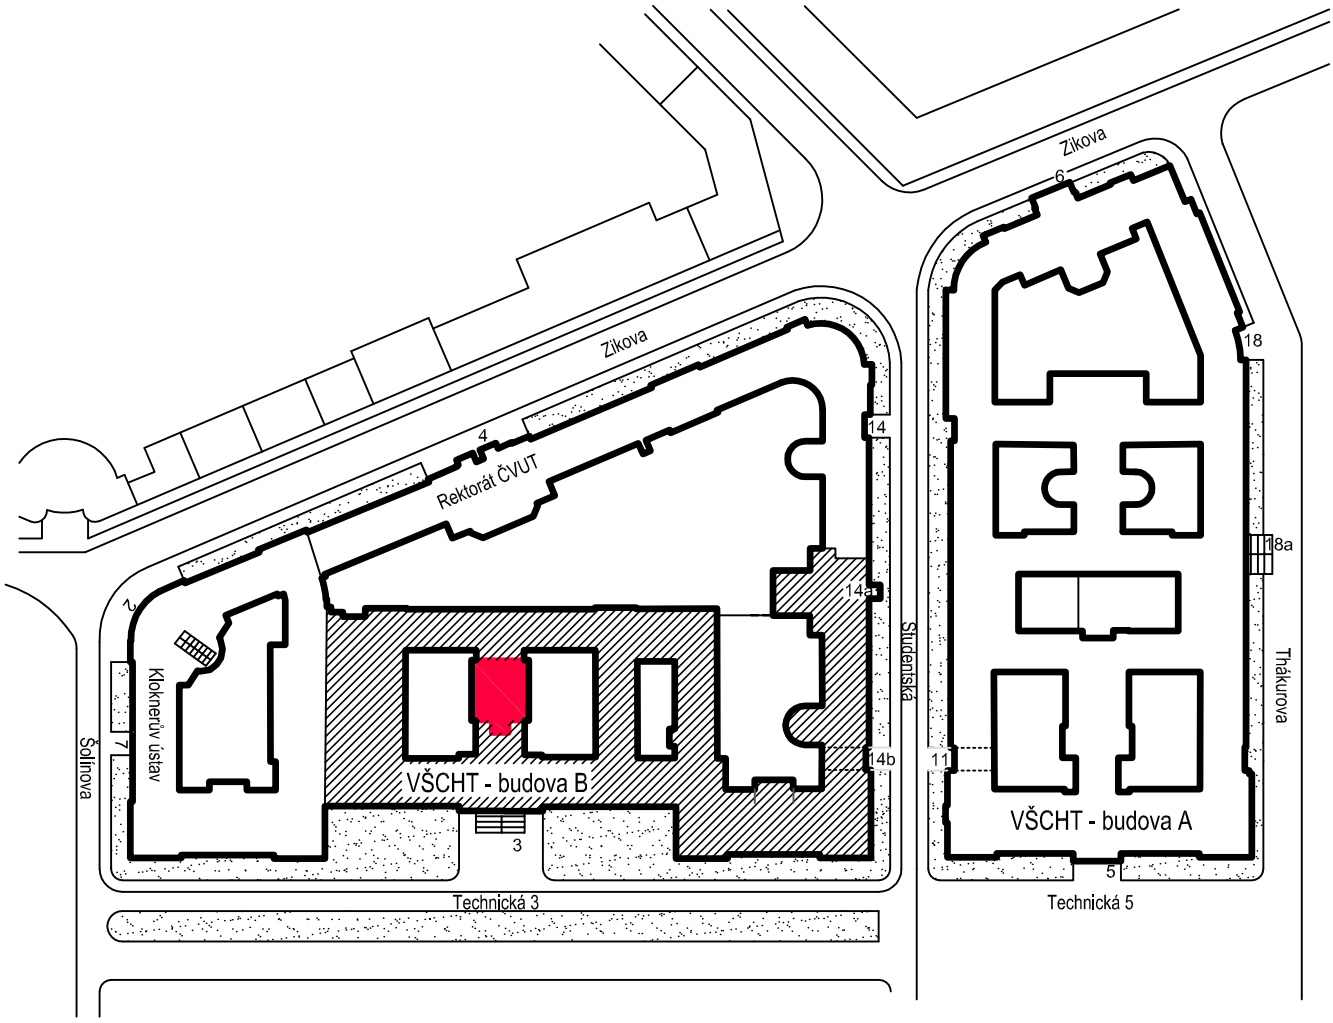


LEGENDA

DOTČENÝ OBJEKT

REKONSTRUOVANÉ POSLUCHÁRNY - B1, B2

J Z V S

AKCE:	**VŠCHT - rekonstrukce 2 velkých poslucháren budovy B**		ČÍSLO ZAKÁZKY **S-10-060**
MÍSTO:	Vysoká škola chemicko-technologická v Praze Technická 1903/3, 166 28 Praha 6 - Dejvice		domistav CZ,a.s. Sídlo společnosti: Foerstrova 897 500 02 Hradec Králové Provozovna: Průchova 45/573 150 00 Praha 5 - Košíře IČ: 27481107, DIČ: CZ27481107 telefon/fax: (420) 257 219 312 email: domistavcz@domistav.cz www.domistav.cz
INVESTOR:	**VŠCHT Praha, Technická 1905/5, 166 28 Praha 6**		
DATUM: 12/2010	VEDOUCÍ PROJEKTU:	ING. JOSEF ČIHÁK	
STUPEŇ: PROVÁDĚCÍ PROJEKTOVÁ DOKUMENTACE	ZODPOVĚDNÝ PROJEKTANT:	ING. MARTIN GAZDA	
	VYPRACOVAL:	ING. MARTIN GAZDA	
ČÁST PROJEKTU:			MĚŘÍTKO: 1:2000
OBSAH: **SITUACE ŠIRŠÍCH VZTAHŮ**			OZNAČENÍ: **C.1**