
VŠCHT Praha
Budova "B" - 1.NP

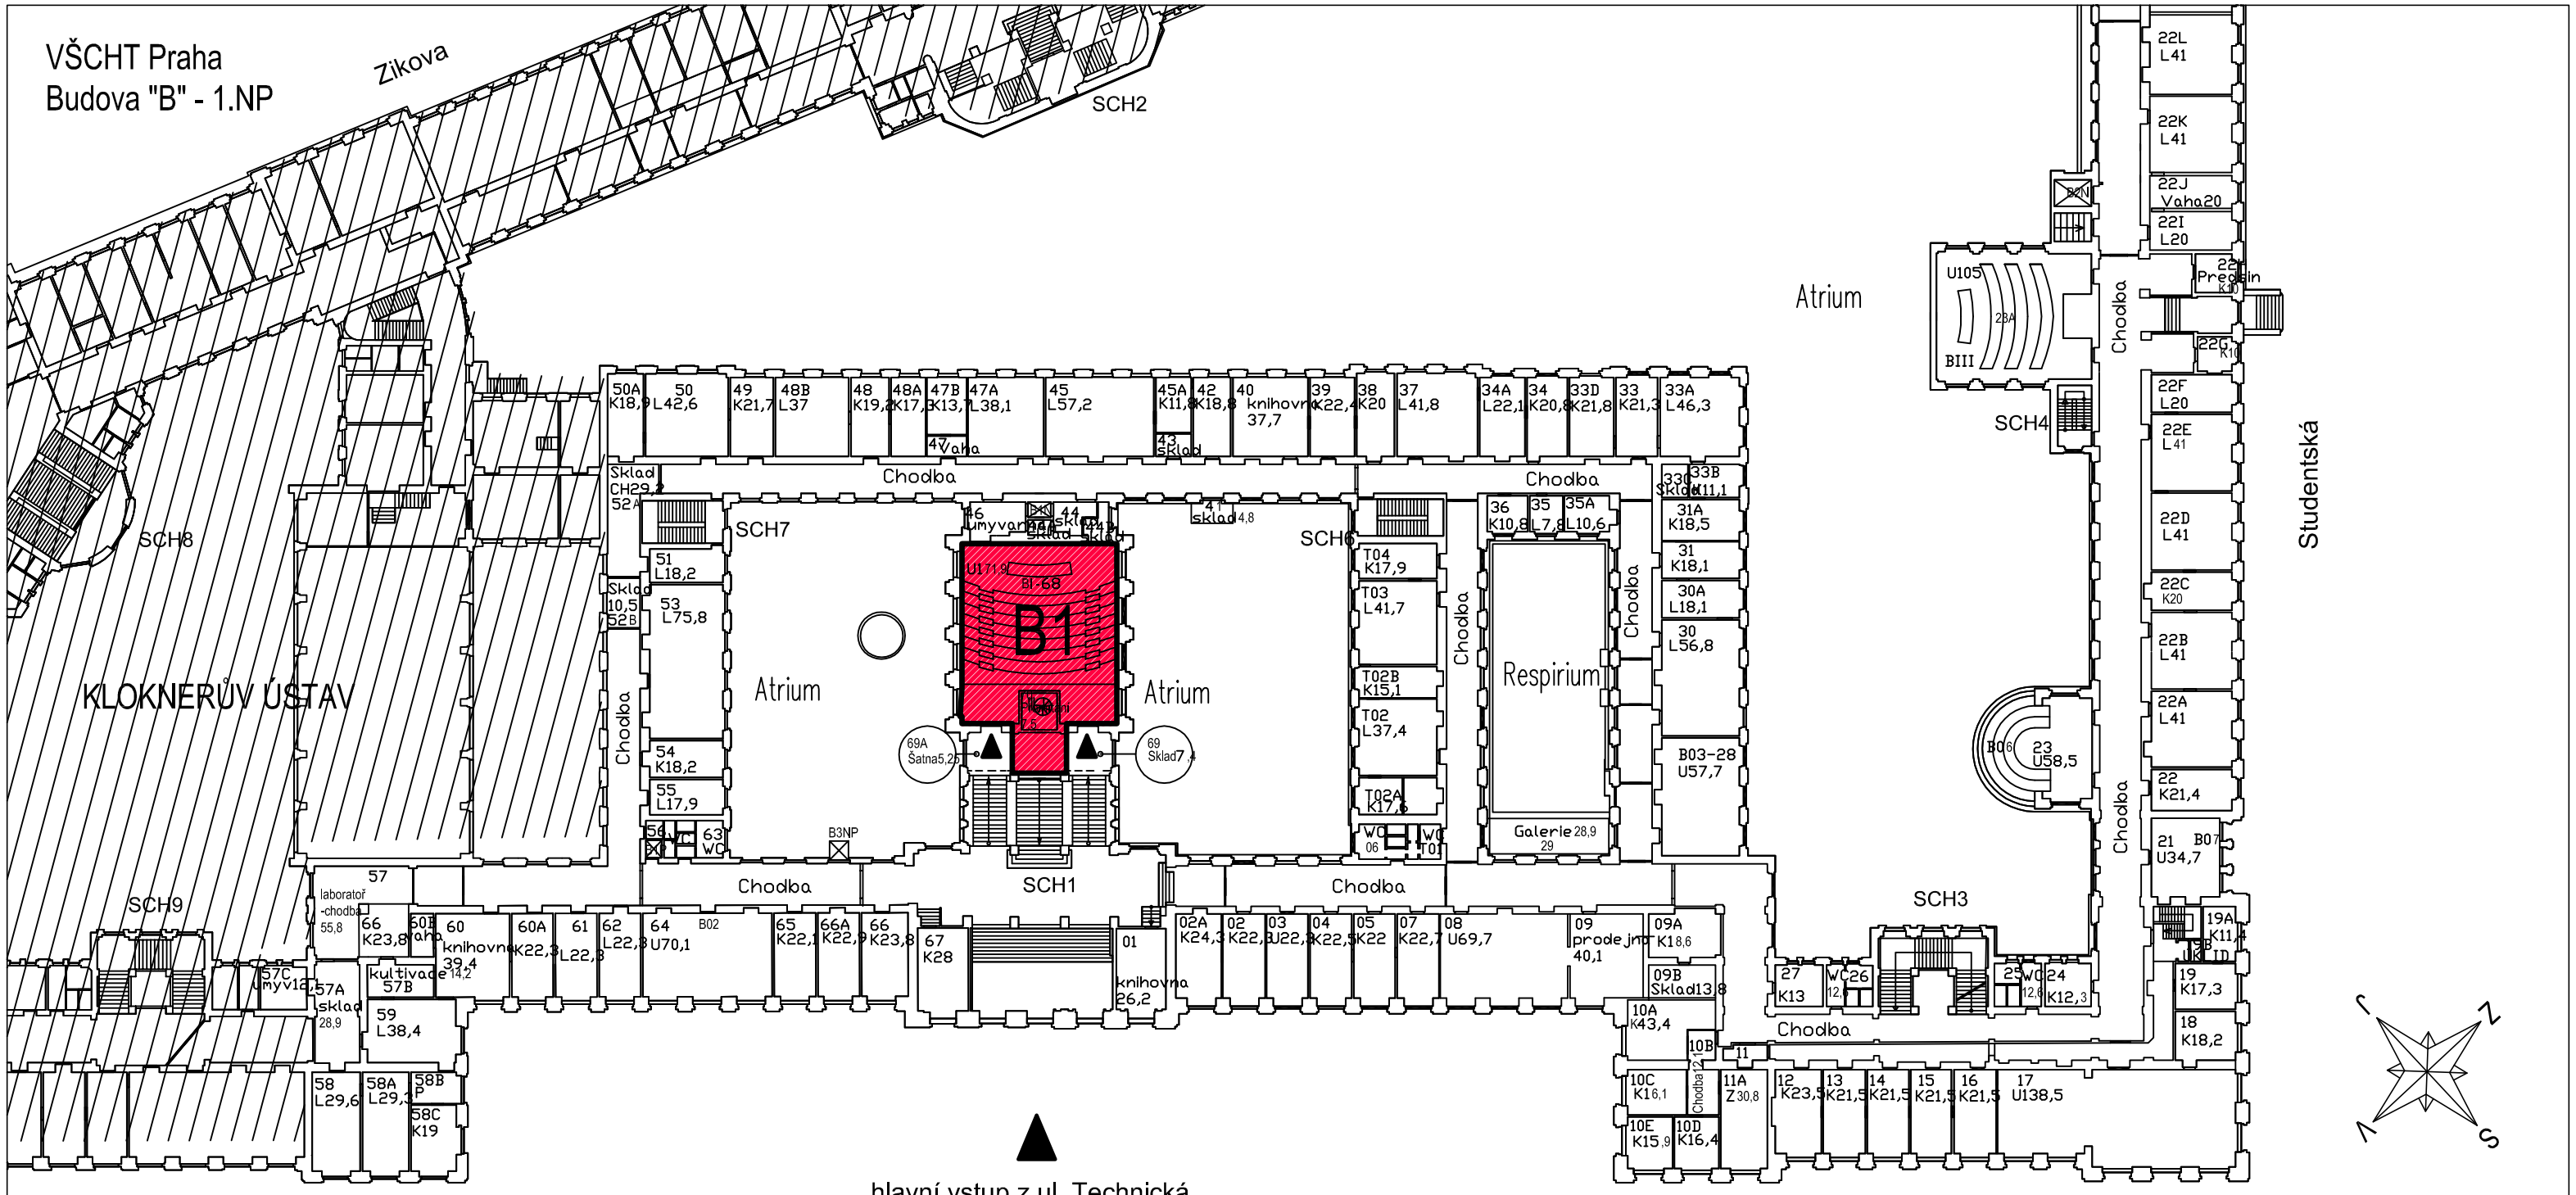

LEGENDA

REKONSTRUOVANÁ POSLUCHÁRNA

AKCE:	**VŠCHT - rekonstrukce 2 velkých poslucháren budovy B**
ČÍSLO ZAKÁZKY	**S-10-060**
MÍSTO:	Vysoká škola chemicko-technologická v Praze Technická 1903/3, 166 28 Praha 6 - Dejvice
INVESTOR:	VŠCHT Praha, Technická 1905/5, 166 28 Praha 6
DATUM: 12/2010	VEDOUCÍ PROJEKTU: ING. JOSEF ČIHÁK
STUPEŇ: PROVÁDĚCÍ PROJEKTOVÁ DOKUMENTACE	ZODPOVĚDNÝ PROJEKTANT: ING. MARTIN GAZDA
	VYPRACOVAL: ING. MARTIN GAZDA
ČÁST PROJEKTU:	MĚŘÍTKO: 1:500
OBSAH: **Koordinační situace stavby - posluchárna B1**	OZNAČENÍ: **C.2**

domstav CZ,a.s.
Sídlo společnosti:
Foerstrova 897
500 02 Hradec Králové
Provozovna:
Průchova 45/573
150 00 Praha 5 - Košíře
IČ: 27481107, DIČ: CZ27481107
telefon/fax: (420) 257 219 312
email: domstavcz@domstav.cz
www.domstav.cz