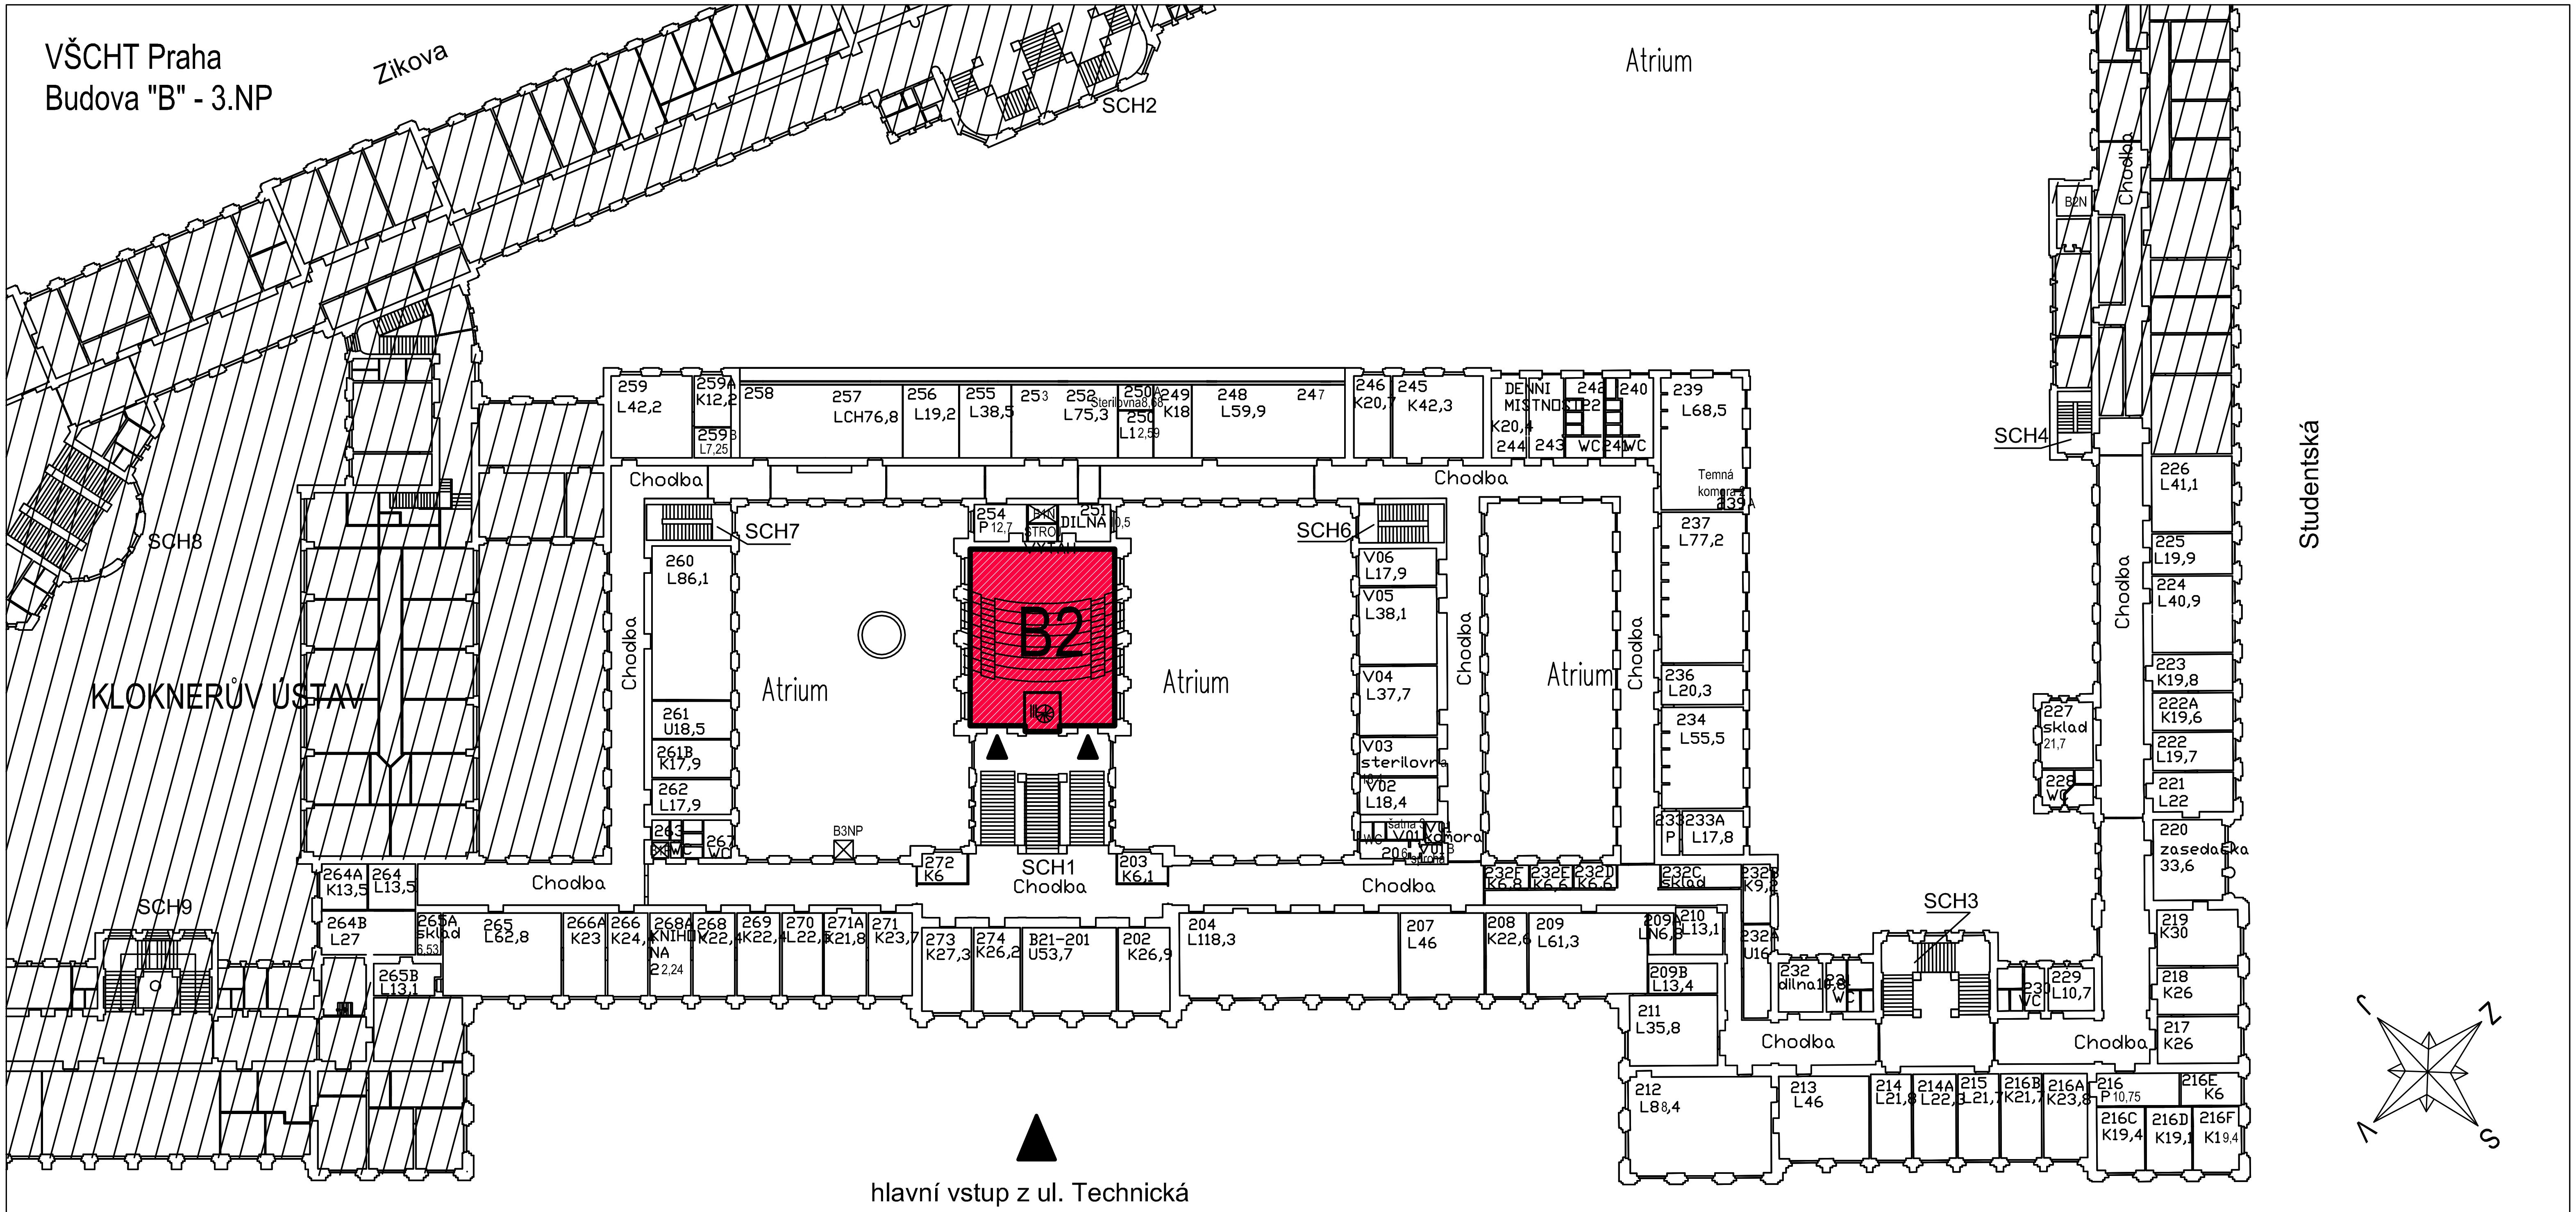


LEGENDA

REKONSTRUOVANÁ POSLUCHÁRNA

AKCE: VŠCHT - rekonstrukce 2 velkých poslucháren budovy B	ČÍSLO ZAKÁZKY S-10-060
MÍSTO: Vysoká škola chemicko-technologická v Praze, Technická 1903/3, 166 28 Praha 6 - Dejvice	domistav CZ,a.s.
INVESTOR: VŠCHT Praha, Technická 1905/5, 166 28 Praha 6	Sídlo společnosti: Foerstrova 897, 500 02 Hradec Králové
DATUM: 12/2010	VEDOUCÍ PROJEKTU: ING. JOSEF ČIHÁK
STUPEŇ: PROVÁDĚCÍ PROJEKTOVÁ DOKUMENTACE	ZODPOVĚDNÝ PROJEKTANT: ING. MARTIN GAZDA
	VYPRACOVAL: ING. MARTIN GAZDA
	Provozovna: Průchova 45/573, 150 00 Praha 5 - Košíře, IČ: 27481107, DIČ: CZ27481107, telefon/fax: (420) 257 219 312, email: domistavcz@domistav.cz, www.domistav.cz
ČÁST PROJEKTU:	MĚŘÍTKO: 1:500
OBSAH: Koordinační situace stavby - posluchárna B2	OZNAČENÍ: C.3