
LEGENDA

- OBJEKT VŠCHT Praha - budova "B"
- REKONSTRUOVANÁ ČÁST OBJEKTU VŠCHT Praha - budova "B"
- PŘILEHLÉ OBJKETY - KLOKNERŮV ÚSTAV, REKTORÁT ČVUT
- ZELENÉ PLOCHY VE VNITROBLOKU

LEGENDA ZS

- OBVOD STAVENIŠTĚ BUDE VYMEZEN VÝSTRAŽNOU PÁSKOU A INFORMAČNÍMI ŠTÍTKY. JEDNÁ SE O REKONSTRUKCI UVNITŘ AREÁLU VŠCHT, ČÍMŽ JE ZAJIŠTĚNA KONTROLA OSOB VSTUPUJICÁCH DO AREÁLU PŘÍPADNĚ NA STAVENIŠTĚ.
- TRANSPORTNÍ TRASY PO STÁVAJÍCÍ PŘÍJEZDOVÉ KOMUNIKACI Z A DO HOSPODÁŘSKÉHO DVORU VŠCHT.
- TRANSPORTNÍ TRASY V REKONSTRUOVANÉM OBJEKTU (V PROSTORU 1.PP).
- ZS — PŘÍKLAD UMÍSTĚNÍ — ZAŘÍZENÍ STAVENIŠTĚ - KRYTÉ SKLADY MATERIÁLU A MEZISKLADY STAVEBNÍ SUTI A ODPADU, MOBILNÍ BUŇKA - ZÁZEMÍ PRO VEDENÍ STAVBY. TYTO PLOCHY BUDOU ZŘÍZOVÁNY PO PÍSEMNÉ DOHODĚ S INVESTOREM, TAK ABY BYL ZÁROVEŇ ZABEZPEČEN PLYNULÝ CHOD VE VNITROBLOKU VŠCHT.
- STAVENIŠTNÍ VÝTAH
- ZDROJE VODY - STÁV. OBJEKT VŠCHT V BLÍZKOSTI REKONSTRUOVANÝCH PROSTOR
- ZDROJE ELEKTRO - STÁV. OBJEKT, ROZVODNÝ PILÍŘ
- P — STÁVAJÍCÍ ZPEVNĚNÉ PLOCHY VE VNITROBLOKU VŠCHT Praha - budova "B" LZE VYUŽÍT PRO KRÁTKODOBÉ ODSTAVENÍ VOZIDEL STAVBY

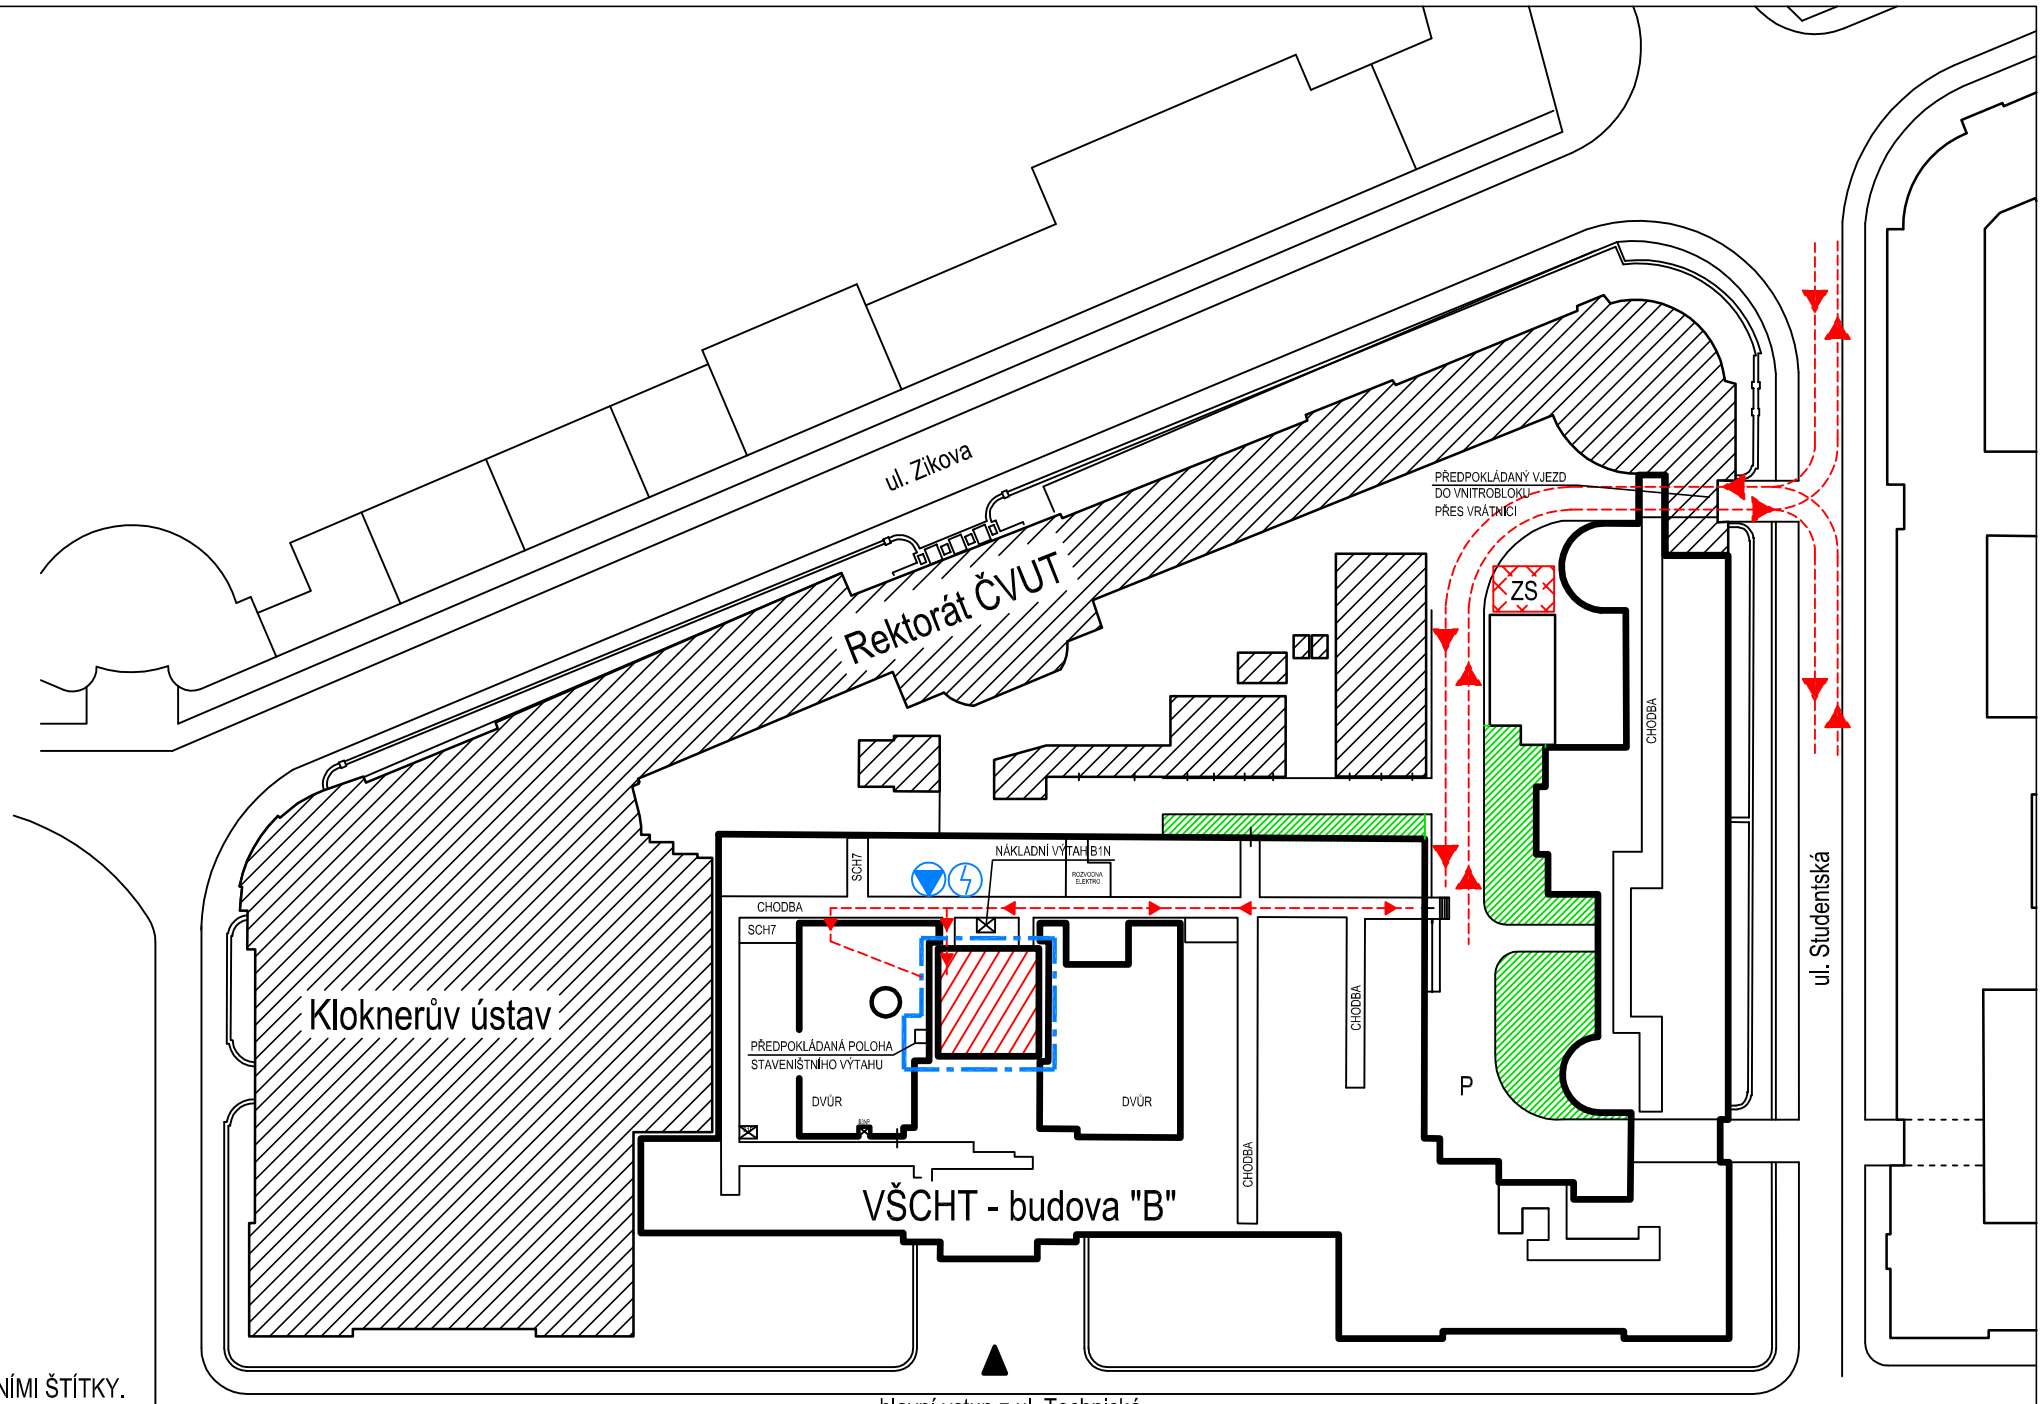

AKCE: **VŠCHT - rekonstrukce 2 velkých poslucháren budovy B**			ČÍSLO ZAKÁZKY **S-10-060**
MÍSTO:	Vysoká škola chemicko-technologická v Praze Technická 1903/3, 166 28 Praha 6 - Dejvice		domistav CZ,a.s. Sídlo společnosti: Foerstrova 897 500 02 Hradec Králové; Provozovna: Průchova 45/573 150 00 Praha 5 - Košíře; IČ: 27481107, DIČ: CZ27481107; telefon/fax: (420) 257 219 312; email: domlstavcz@domlstav.cz; www.domistav.cz
INVESTOR:	VŠCHT Praha, Technická 1905/5, 166 28 Praha 6		
DATUM: 12/2010	VEDOUCÍ PROJEKTU:	ING. JOSEF ČIHÁK	
STUPEŇ: PROVÁDĚCÍ PROJEKTOVÁ DOKUMENTACE	ZODPOVĚDNÝ PROJEKTANT:	ING. MARTIN GAZDA	
	VYPRACOVAL:	ING. MARTIN GAZDA	
ČÁST PROJEKTU:	E. Zásady organizace výstavby		MĚŘÍTKO: 1:1000
OBSAH:	**Situace ZOV**		OZNAČENÍ: **E.2**